


LEGENDE

-  Branchements eau
-  Conduites eau potable
-  Conduites eau potable
-  Détails linéaires
-  Appareils de mesures
-  Décharges
-  Ventouses
-  Bouches d'incendie
-  Poteaux d'incendie
-  Plaque pleine
-  Cone
-  Té et autre raccord
-  Régulateurs de débit
-  Régulateur de pression
-  Réservoirs
-  Vannes
-  Vannes fermées
-  Bâtiments "légers"
-  Bâtiments "durs"
-  Limite communale
-  F-Commune
-  Détails surfaciques
-  Bassins, rivières
-  Ilot
-  Parcelles

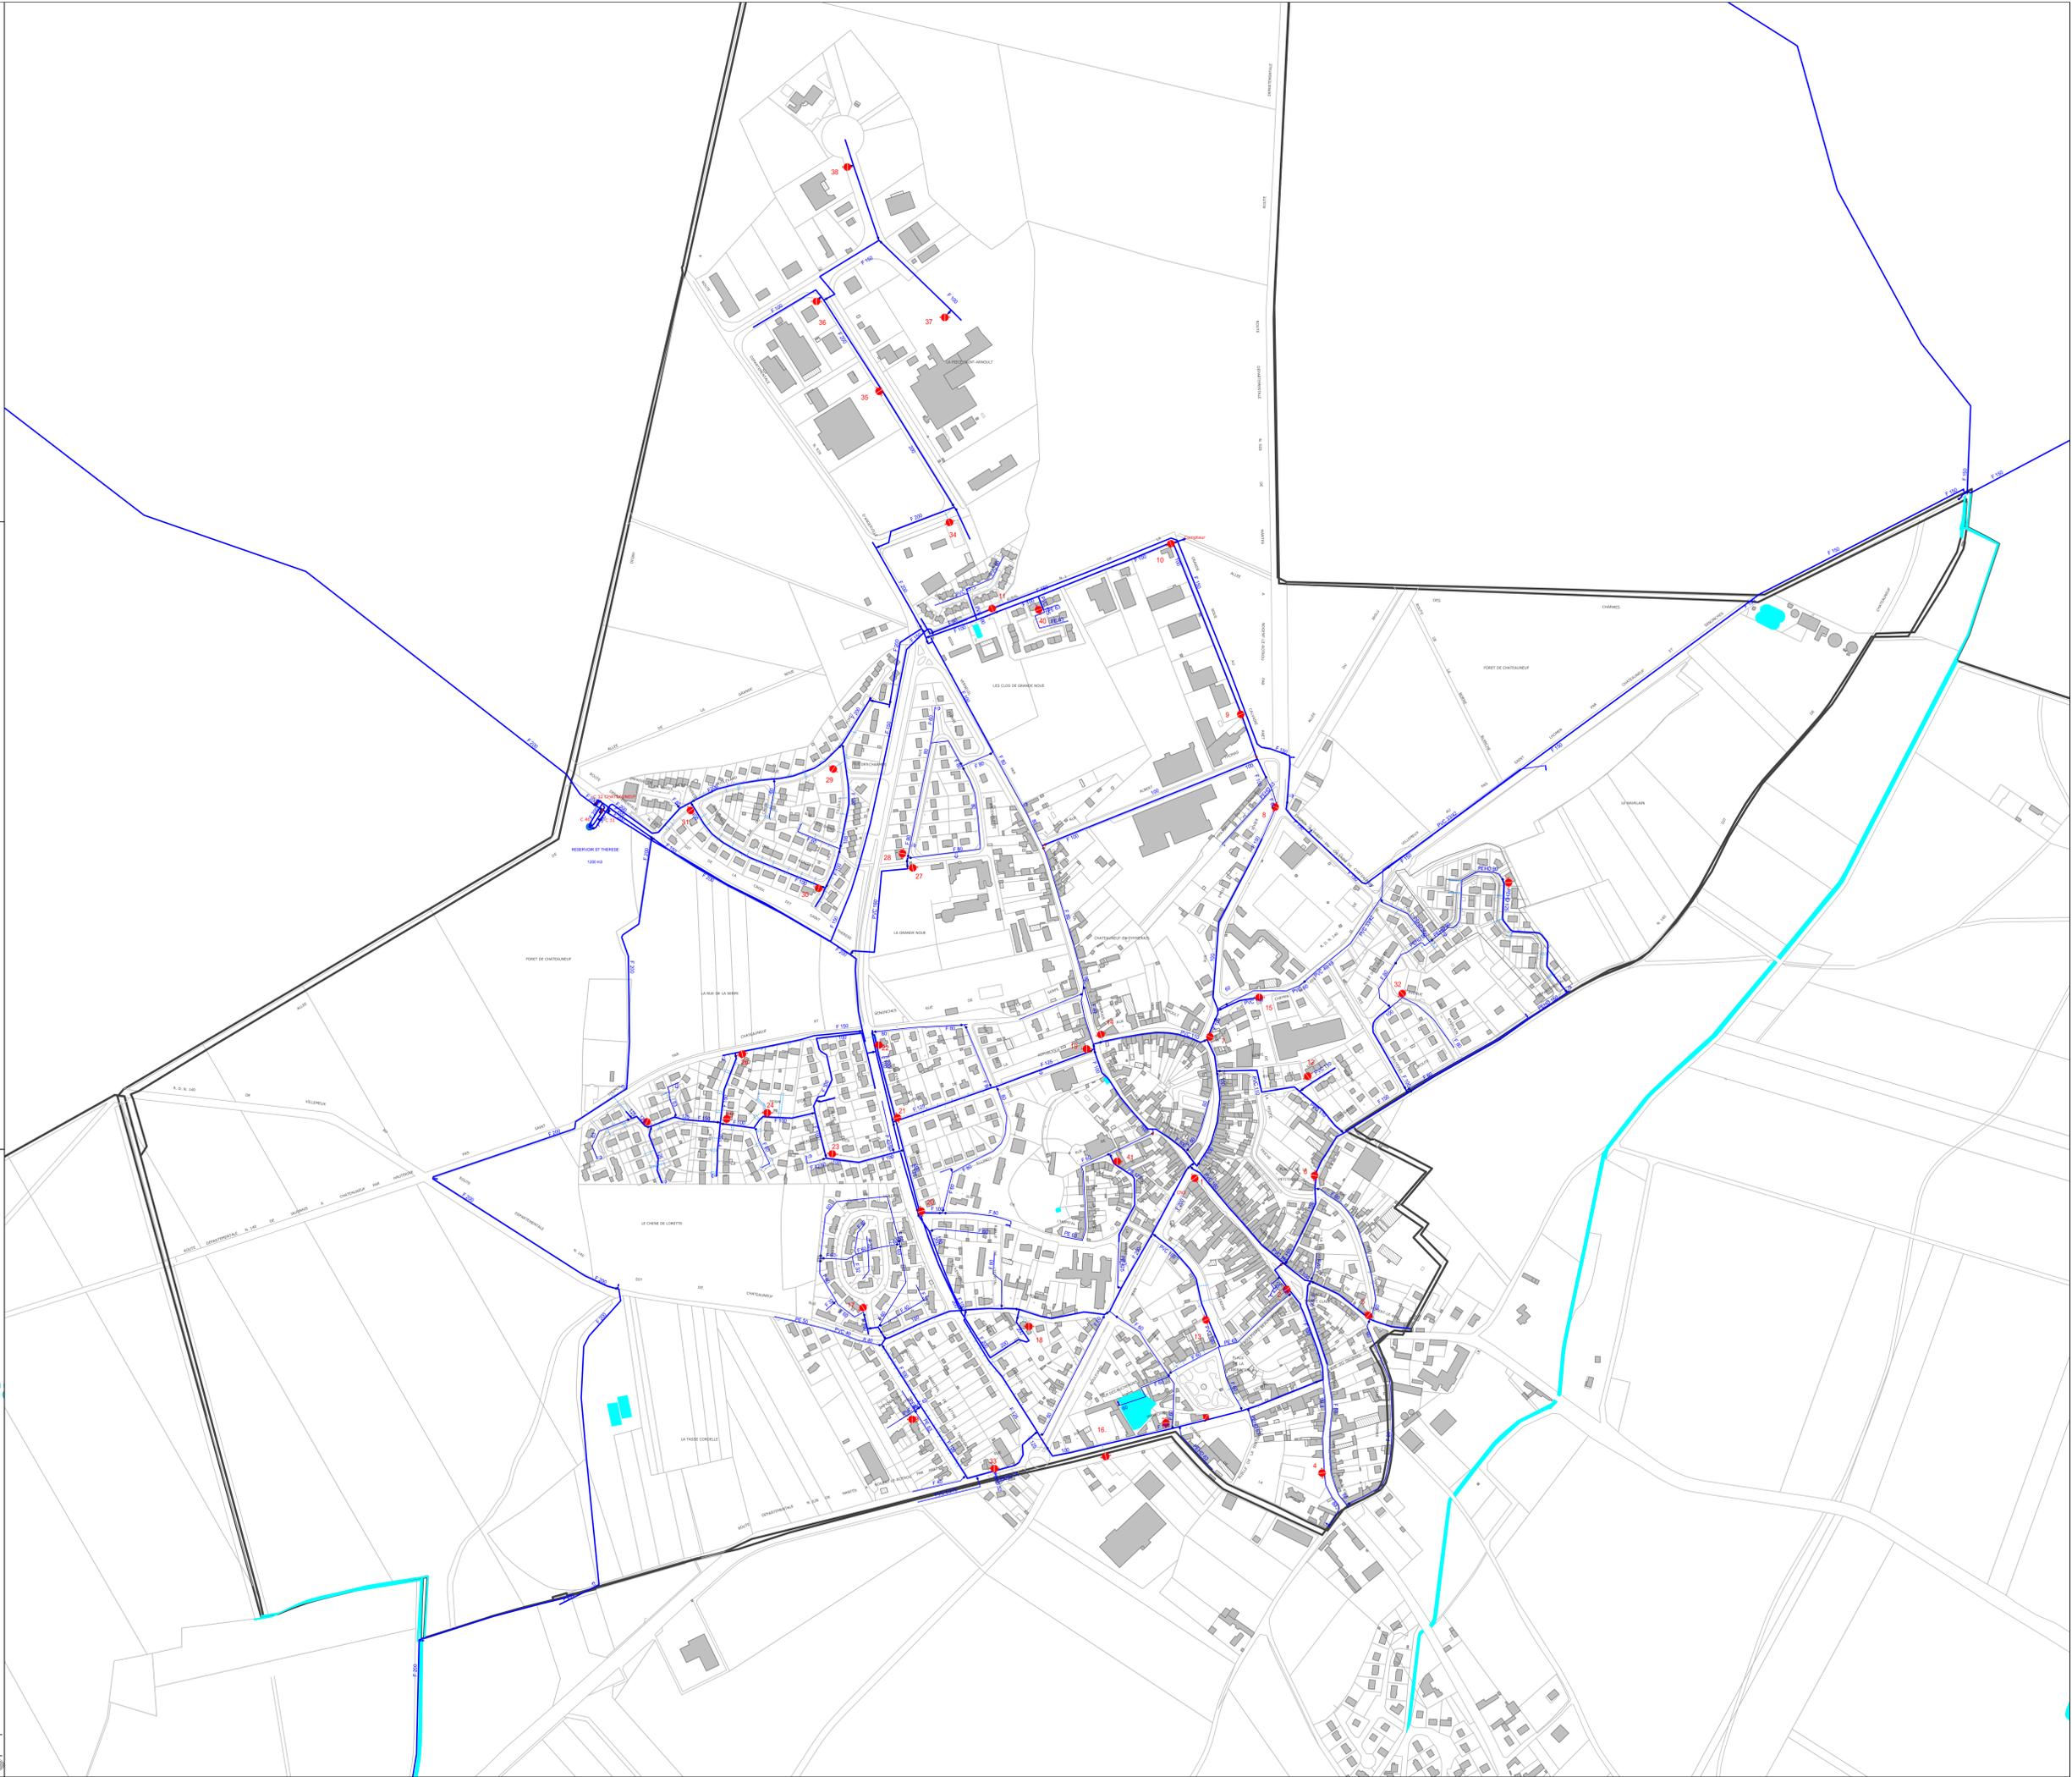

Chateauneuf en Thymer

Eau potable

Plan général

Ce document est une représentation schématique de nos réseaux
 Il ne constitue en aucun cas un plan de récolement
 Son utilisation en dehors de la consultation dégage toute responsabilité de Lyonnaise des Eaux France

Lyonnaise des Eaux France - 1 Rue Jean Bertin - 28500 Vernouillet
 Téléphone : 0810.384.384 Fax : 03.37.42.62.55